

Planche SUD

Département des Hauts-de-Seine


Ville de SCEAUX

Rue des Mouilleboeuifs

PLAN PARCELLAIRE

Reconnaissance de l'Alignement
sur la Rue des Mouilleboeuifs
Propriété appartenant France HABITATION

A numéros 25 et 251 = Parcelles en cours de division
Document d'arpentage n°934R réalisé par TECHNIQUES TOPO
92290 CHATENAY MALABRY
Non publié à ce jour, créant les parcelles A numéros 269-271-279-280

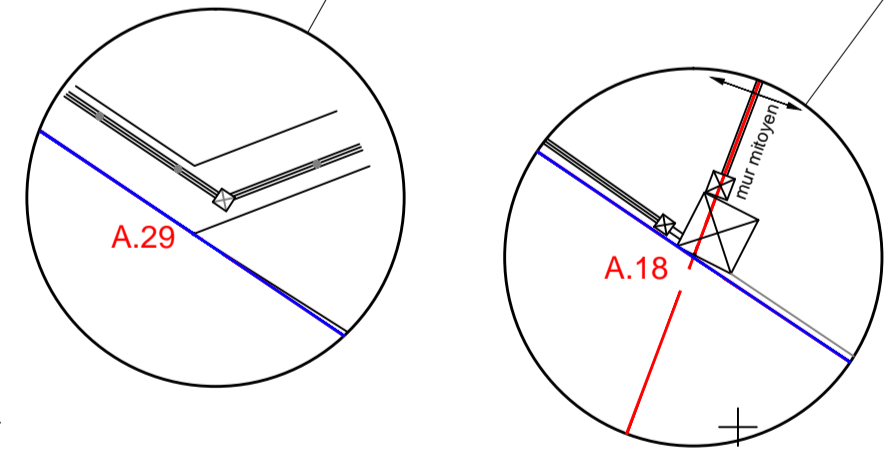

LEGENDE

- + = Limite de Commune
- - - = Réapplication graphique du parcellaire cadastral
- - - = Réapplication graphique du parcellaire cadastral
- - - = Archives 06/2011 Cabinet GEOMETRIC
- [Hatched Box] = Bâtiment en dur
- [Arrow A] = Mur appartenant à A
- [Arrow B] = Mur mitoyen
- [Red Line] = Limite du Parcelaire

Liste des points du Périmètre

N°	X	Y
A.1	1647166.64	8176130.79
A.2	1647167.39	8176132.38
A.3	1647169.09	8176126.60
A.4	1647176.70	8176129.09
A.5	1647221.96	8176113.32
A.6	1647219.82	8176104.23
A.7	1647214.92	8176095.32
A.8	1647172.53	8176016.71
A.9	1647183.60	8176047.58
A.10	1647189.32	8176063.66
A.11	1647186.16	8176063.75
A.12	1647200.49	8176096.86
A.13	1647213.81	8176092.49
A.14	1647210.14	8176062.04
A.15	1647189.32	8176010.37
A.16	1647167.75	8176005.12
A.17	1647161.58	8176005.42
A.18	1647153.73	8175994.58
A.19	1647151.23	8175977.96
A.20	1647145.37	8175982.59
A.21	1647141.79	8175985.15
A.22	1647096.37	8176012.46
A.23	1647092.85	8176025.73
A.24	1647089.87	8176034.26
A.25	1647141.12	8176140.42
A.26	1647141.32	8176148.87
A.27	1647137.14	8176140.23
A.28	1647099.15	8176021.33
A.29	1647140.91	8175993.26

Liste des points de Référence

N°	X	Y
5001	1647244.75	8176114.54
5002	1647207.29	8176037.13
5003	1647193.09	8175953.13
5004	1647083.60	8176022.20
6001	1647165.22	8176130.39
6002	1647143.77	8175980.97
6003	1647174.54	8176045.42
6005	1647138.71	8176124.36
6008	1647193.72	8176079.92

Echelle : 1/200ème

Nivellement rattaché au N.G.F.
(Système Normal)
Système de Référence Planimétrique = RGF 93 CC49



78 Rue Royale - 78000 VERSAILLES
Tél : 01-39-50-29-86
Courriel : corinne.levesque@geometre-expert.fr
Date d'édition du plan : 22 mai 2015 repris le 23 août 2016
Dossier : 24167 / PBL
Fichier informatique : 24167 ALIGNEMENT.dwg