DEPARTEMENT DES HAUTS-DE-SEINE

EPT Vallée Sud - Grand Paris

PLU

Secteur des Quatre-Chemins
Document graphique

Révisé par délibération du Conseil de Territoire le 27 septembre 2016

Modifié le 25 septembre 2018

Echelle : 0 — 50 m

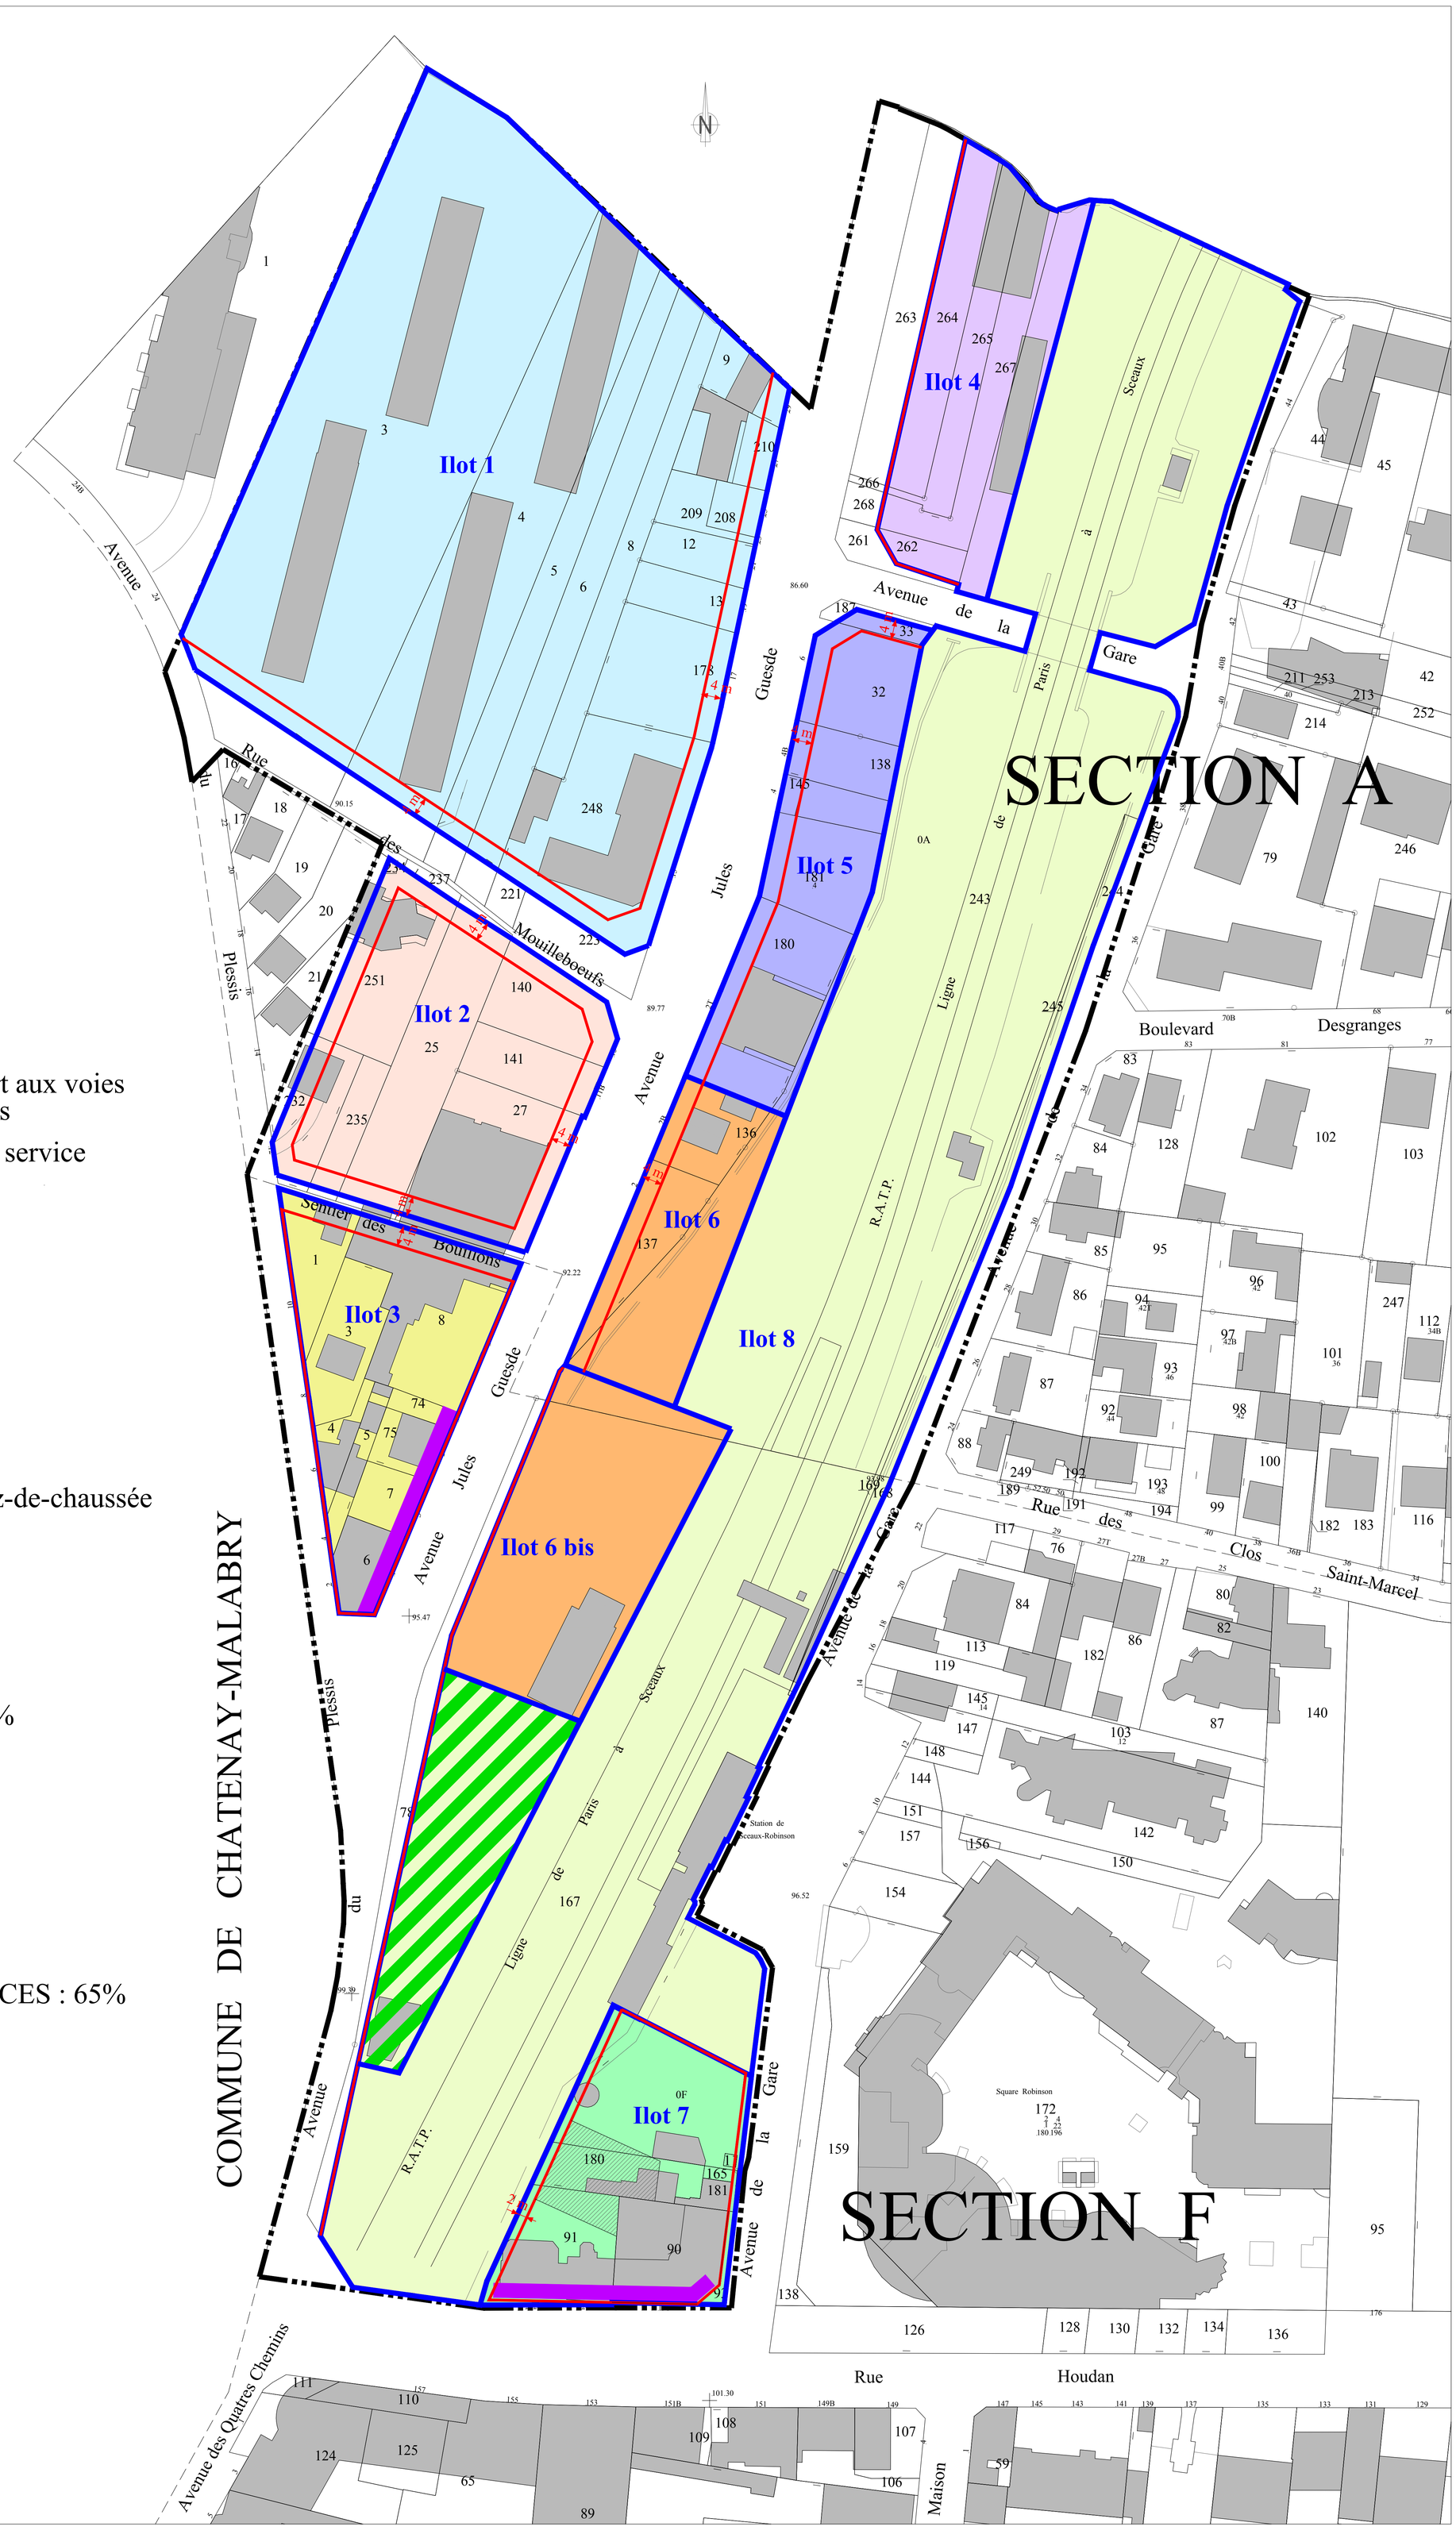

- Limite de zone
- Ligne d'implantation par rapport aux voies et emprises publiques ou privées
- Linéaire commerce, artisanat et service
- Ilot 1 - H : 21 m - CES : 50%
- Ilot 2 - H : 18 m - CES : 50%
- Ilot 3 - H : 15 m - CES : 65%
- Ilot 4 - H : 21 m - CES : 50%
  CES : 100% pour artisanat à rez-de-chaussée
- Ilot 5 - H : 21 m - CES : 65%
- Ilot 6 - H : 21 m - CES : 65%
- Ilot 6 bis - H : 19 m - CES : 65%
- Ilot 7 - H : 24 m - CES : 100%
  H : 12 m - CES : 100%
- Ilot 8 - H : 15 m - CES : 100%
- Zone de surplomb H : 19 m - CES : 65%